

กองช่าง  
องค์การบริหารส่วนตำบลเหล็มน

การประมาณราคาค่าก่อสร้างเป็นราคากลาง  
ส่วนราชการ องค์การบริหารส่วนตำบลเหล็มน

ประเภทงาน ก่อสร้างถนนคอนกรีตเสริมเหล็ก

เส้นทางสาย บ้านยอวัน ไชยศรีรัมย์ - ถนน คสล. ทิศตะวันออกหมู่บ้าน

ปริมาณงาน กว้าง ๔.๐๐ เมตร ยาว ๑๘๔.๐๐ เมตร ทน ๐.๑๕ เมตร หรือมีพื้นที่ดำเนินการไม่น้อยกว่า ๗๓๖.๐๐ ตร.ม.

พร้อมวางท่อระบายน้ำขนาด Ø ๐.๓๐ เมตร ๒.๐๐ จุดๆละ ๔.๐๐ ท่อน รวม ๘.๐๐ ท่อน

สถานที่ก่อสร้าง บ้านสี่เหลี่ยม ม.๔ ต.สี่เหลี่ยม อ.ประโคนชัย จ.บุรีรัมย์

เจ้าของงาน กองช่าง องค์การบริหารส่วนตำบลเหล็มน

แบบเลขที่ ...../๒๕๕๙ จำนวน.....แผ่น

ประมาณการเมื่อ วันที่ ๓๐ เดือน สิงหาคม พ.ศ. ๒๕๕๙

ลำดับที่	รายการ	รวม ค่างานต้นทุน (บาท)	Factor F	รวม ค่างาน ก่อสร้าง (บาท)	หมายเหตุ
๑	ประเภทงานทาง	๒๕๘,๓๘๕.๑๘	๑.๓๓๔๗	๓๔๕,๘๖๖.๗๐	Factor F - เงินจ่ายล่วงหน้า ๐% - ดอกเบี้ยเงินกู้ ๖% เงินประกันผลงานหัก ๐% -ภาษี ๗%
๒	ป้ายโครงการ				
๓	งานอาคาร	๒,๐๘๑.๕๒	๑.๒๗๐๘	๒,๖๔๕.๒๐	
รวมราคาก่อสร้างเป็นเงิน				๓๔๗,๕๑๑.๙๐	
ค่าปรับลดตามงบประมาณจ่าย				๑๒,๕๑๑.๙๐	
สรุป ราคากลางทั้งโครงการรวมเป็นเงินทั้งสิ้น				๓๓๕,๐๐๐.๐๐	
(ตัวอักษร)		สามแสนสามหมื่นห้าพันบาทถ้วน			

ขนาดหรือพื้นที่ดำเนินการ

ตร.ม.

ราคาเฉลี่ยประมาณ

บาท/ตร.ม.

(ลงชื่อ).....ผู้สำรวจ/ประมาณการ

(นายวินัย ศรีวิวัฒน์)

นายช่างโยธา

(ลงชื่อ).....ตรวจ

(นายกฤตภณ สุวรรณพันธ์)

ผู้อำนวยการกองช่าง

(ลงชื่อ).....เห็นชอบ

นางสาวสุวิจนา สุขกมล

ปลัดองค์การบริหารส่วนตำบลเหล็มน

(ลงชื่อ).....อนุมัติ

(นายปรีชา กลั่นประโคน)

นายกองค์การบริหารส่วนตำบลเหล็มน

คณะกรรมการกำหนดราคากลางได้ตรวจสอบแล้ว  
เห็นชอบให้ประมาณราคานี้เป็นราคากลาง

ลงชื่อ.....ประธานกรรมการ

(นางสาวสุวิจนา สุขกมล)

ลงชื่อ.....กรรมการ

(นายกฤตภณ สุวรรณพันธ์)

ลงชื่อ.....กรรมการ

(นายสุทัศน์ ลิประโคน)

\* ประมาณราคา ตามบันทึกคณะกรรมการกำหนดราคากลาง ที่ บร ๘๙๐๐๑/๗๕ วันที่ ๑๐ สิงหาคม ๒๕๕๙  
บร.๘๙๐๐๑/๗๘ ลงวันที่ ๒๕ สิงหาคม ๒๕๕๙

**บัญชีแสดงปริมาณเนื้องาน ค่าแรงงานและค่าวัสดุถนนคอนกรีตเสริมเหล็ก**

สถานที่ก่อสร้าง บ้านสี่เหลี่ยม หมู่ ๔ ตำบลสี่เหลี่ยม อำเภอประโคนชัย จังหวัดบุรีรัมย์

ปริมาณงาน ขนาดกว้าง ๔.๐๐ เมตร ยาว ๑๘๔.๐๐ เมตร หนา ๐.๑๕ เมตร หรือมีปริมาณพื้นที่ดำเนินการไม่น้อยกว่า ๗๓๖.๐๐ ตารางเมตร

พร้อมวางท่อระบายน้ำขนาด Ø ๐.๓๐ เมตร ๒.๐๐ จุดๆละ ๔.๐๐ ท่อน รวม ๘.๐๐ ท่อน

หน่วยงาน กองช่าง องค์การบริหารส่วนตำบลสี่เหลี่ยม

ผู้ประมาณการ นายวินัย ศรีวัฒน์

ที่	รายการ	จำนวน	หน่วย	ค่าวัสดุ(บาท)		ค่าแรงงาน (บาท)		รวมค่าวัสดุและ ค่าแรงงาน	หมายเหตุ
				ราคา/หน่วย	จำนวนเงิน	ราคา/หน่วย	จำนวนเงิน		
๑	งานกรุยทางวางपा		ตร.ม.						
๒	งานปรับเกรดเกลี่ยพื้นทางเดิม	๗๓๖.๐๐	ตร.ม.			๑.๒๐	๘๘๓.๒๐	๘๘๓.๒๐	
๓	งานลูกรัง (รองพื้น)		ลบ.ม.						
๔	งานดินถม		ลบ.ม.						
๕	งานทรายรองพื้นปรับระดับ	๓๖.๐๐	ลบ.ม.	๒๖๒.๒๒	๙,๔๓๙.๙๒	๙๙.๐๐	๓,๕๖๔.๐๐	๑๓,๐๐๓.๙๒	พณ.+ขส.
๖	งานคอนกรีต ค.๒	๑๑๐.๐๐	ลบ.ม.	๑,๗๒๘.๙๗	๑๙๐,๑๘๖.๗๐	๓๐๖.๐๐	๓๓,๖๖๐.๐๐	๒๒๓,๘๕๖.๗๐	พณ.+ขส.
๗	งานเหล็กเสริมคอนกรีต								
	๗.๑ Dowel Bar (RB ๑๕ mm)		ตัน						
	๗.๒ Tie Bar (DB ๑๒ mm)	๐.๑๒	ตัน	๑๕,๕๗๓.๘๓	๑,๘๖๘.๘๖	๓,๓๐๐.๐๐	๓๙๖.๐๐	๒,๒๖๔.๘๖	พณ.+ขส.
	๗.๓ Wire mesh ๓.๔ มม. (๐.๒๐ x ๐.๒๐ cm)	๗๓๖.๐๐	ตร.ม.	๓.๐๐	๒,๒๐๘.๐๐	๓.๐๐	๒,๒๐๘.๐๐	๑๔,๗๒๐.๐๐	พณ.+ขส.
๘	แผ่นโฟรมขนาด ๑.๒๐* ๖๐ ม.	๑.๐๐	แผ่น	๑๒๐.๐๐	๑๒๐.๐๐	๐.๐๐	๐.๐๐	๑๒๐.๐๐	
๙	ยางมะตอยหรือแอสฟัลท์	๑๔๘.๐๐	เมตร	๓.๑๓	๔๖๒.๕๐	๓.๐๐	๔๔๕.๐๐	๙๐๖.๕๐	
๑๐	งานไม้แบบและค้ำยันคิด ๒๐%	๑๑.๐๐	ตร.ม.	๑๘๐.๐๐	๑,๙๘๐.๐๐	๑๒๐.๐๐	๑,๓๒๐.๐๐	๓,๓๐๐.๐๐	พณ.+ขส.
๑๑	ตะปู ๓*๔		กก.			๐.๐๐	๐.๐๐	๐.๐๐	
๑๒	โหล่ทางหินคลุก		ลบ.ม.						
๑๓	งานระบายน้ำ								
	" - ขนาด ๒ ๐.๓๐ x ๑.๐๐ ม.	๘	ท่อน	๑๔๐.๑๙	๑,๑๒๑.๕๒	๑๒๐.๐๐	๙๖๐.๐๐	๒,๐๘๑.๕๒	
	" - ขนาด ๒ ๐.๔๐ x ๑.๐๐ ม.		ท่อน						
รวมราคาค่างานต้นทุน					๒๑๗,๖๙๑.๕๐		๔๓,๔๓๕.๒๐	๒๖๑,๑๒๖.๗๐	
รวม								๒๖๑,๑๒๖.๗๐	

(ราคาน้ำมันดีเซล อ.เมืองบุรีรัมย์ ๒๓.๐๐-๒๓.๙๙ / ลิตร)

ลงชื่อ.....ผู้สำรวจ/ประมาณราคา

(นายวินัย ศรีวัฒน์)


นายช่างโยธา

\* ราคาประมาณตามคณะกรรมการฯกำหนดและตามบันทึกข้อความ ที่ บร.๘๙๐๐๑/๗๕ ลว.ที่ ๑๐ /๘/๕๙, บร.๘๙๐๐๑/๗๘ ลว.ที่ ๒๕/๘/๕๙




เพ็ชร์กลอง 1'x1' ยึดติดแน่นกับแผ่นเหล็ก

แผ่นเหล็กหนา 1/16"

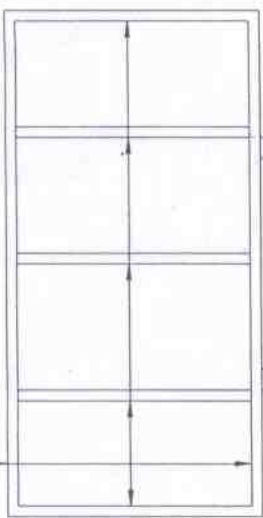

ห้องเหล็กกลม ขนาด 2'

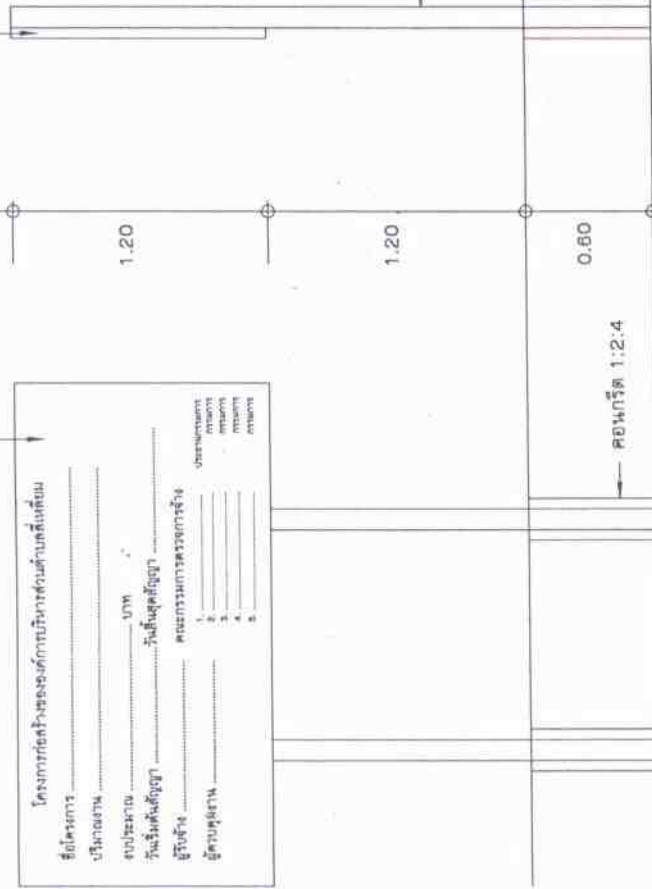

โครงการก่อสร้างขององค์การบริหารส่วนตำบลเสียม...

ชื่อโครงการ: \_\_\_\_\_

ปริมาณงาน: \_\_\_\_\_ บาท








รูปด้านหลัง  
NOT TO SCALE

รูปด้านข้าง  
NOT TO SCALE

รายการประกอบแบบ

1. เสาป๊อใช้เหล็กกลมขนาด 2" ทาสีเขียว
2. แผ่นป้ายใช้แผ่นเหล็ก 1/16" ขนาด 1.20x2.40 ม. พื้นทาสีเขียว
3. คิ้วรั้วทาสีขาว ขนาดตามความเหมาะสม ข้อความตามแบบกำหนด
4. จุดยึดติดข้างควมคุมงานเป็นรูปร่างเหล็ก

ป้ายโครงการ  
NOT TO SCALE

DWG. No.	JOB#	SCALE	TITLE	DWT. No.
		PAPER SIZE		
		CHECKED	แบบป้ายโครงการ	05
		DATE		14

มาตราส่วน

NOT TO SCALE










รายการแก้ไขเพิ่มเติม	

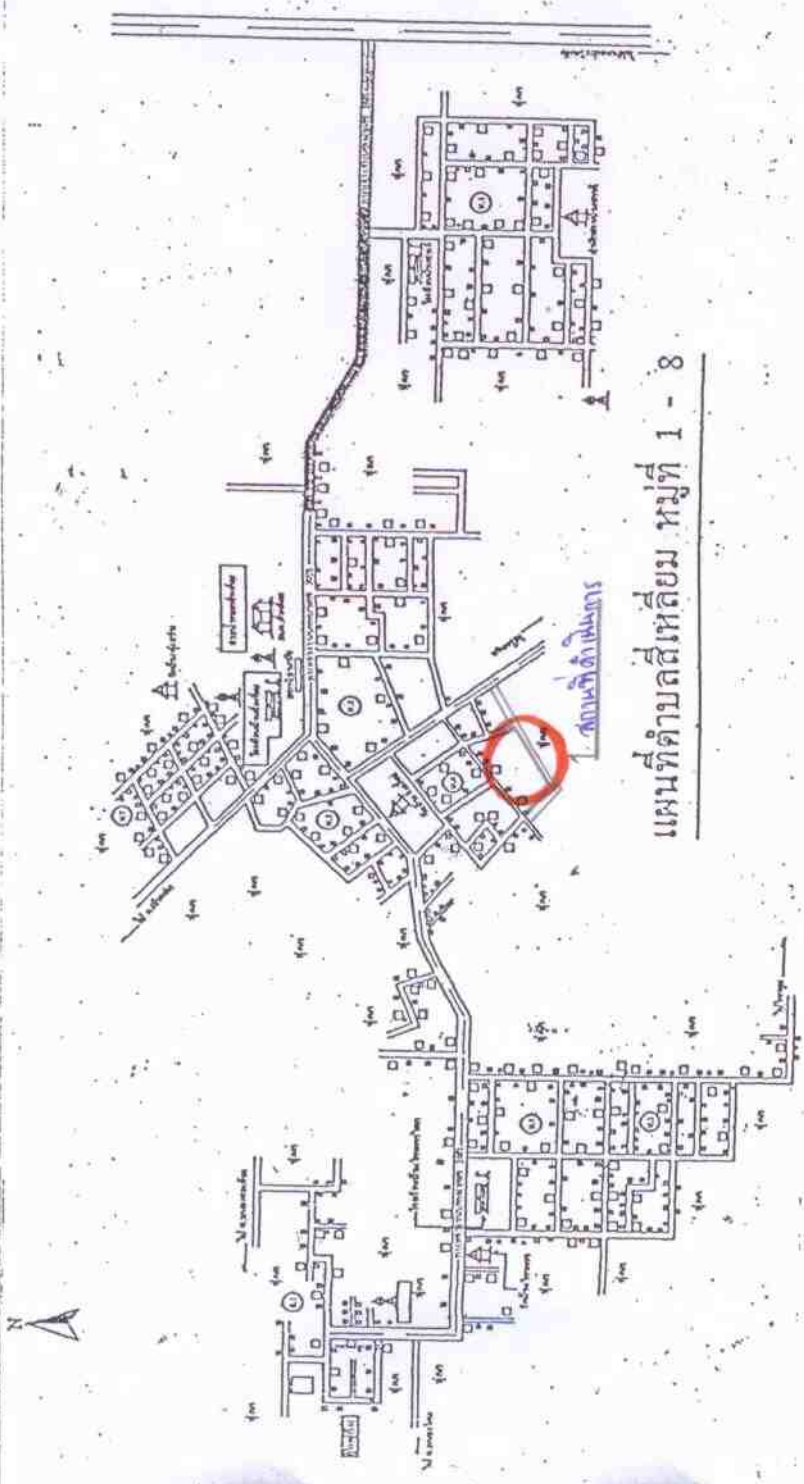

แผนที่ตำบลสี่เหลี่ยม หมู่ที่ 1-8

## ตารางแสดงวงเงินงบประมาณและราคากลางในงานจ้างก่อสร้าง

๑. ชื่อโครงการ โครงการก่อสร้างถนนคอนกรีตเสริมเหล็ก หมู่ที่ ๔ ตำบลสีเหล็ก อำเภอประโคนชัย จังหวัดบุรีรัมย์

/หน่วยงานเจ้าของโครงการ กองช่าง องค์การบริหารส่วนตำบลสีเหล็ก อำเภอประโคนชัย จังหวัดบุรีรัมย์

๒. วงเงินงบประมาณจัดสรรฯ จำนวน ๓๓๕,๐๐๐ บาท ( สามแสนสามหมื่นห้าพันบาทถ้วน )

๓. ลักษณะงานโดยสังเขป

- บ้านนายอ้วน ไชยศรีรัมย์ ถึง ถนน คสล.ทิศตะวันออกหมู่บ้าน
- ขนาดกว้าง ๔ เมตร ยาว ๑๘๔ เมตร
- หนา ๐.๑๕ เมตร หรือมีปริมาณพื้นที่ดำเนินการไม่น้อยกว่า ๗๓๖ ตร.ม.
- วางท่อระบายน้ำ Ø ๐.๓๐ เมตร ๒ จุดๆละ ๔ ท่อน รวม ๘ ท่อน

๔. ราคากลางคำนวณ ณ วันที่ ๓๐ สิงหาคม ๒๕๕๙ เป็นเงิน ๓๓๕,๐๐๐ บาท  
( สามแสนสามหมื่นห้าพันบาทถ้วน )

๕. บัญชีประมาณการราคากลาง องค์การบริหารส่วนตำบลสีเหล็ก อำเภอประโคนชัย จังหวัดบุรีรัมย์



๖. รายชื่อคณะกรรมการกำหนดราคากลาง องค์การบริหารส่วนตำบลสีเหล็ก อำเภอประโคนชัย จังหวัดบุรีรัมย์

๖.๑ นางสาวสุวิจนา สุขกมล	ตำแหน่ง ปลัด อบต.	ประธานกรรมการ
๖.๒ นายกฤตภณ สุวรรณพันธ์	ตำแหน่ง ผู้อำนวยการกองช่าง	กรรมการ
๖.๓ นายสุทัศน์ สีประโคน	ตำแหน่ง หัวหน้าสำนักปลัด	กรรมการ