

การประมาณราคาก่อสร้างเป็นราคากลาง  
ส่วนราชการ องค์การบริหารส่วนตำบลสีเสียม

ประเภทงาน ก่อสร้างถนนคอนกรีตเสริมเหล็ก  
เส้นทางสาย บ้านนายบรรจุ รักษา ถึง บ้านนายสุบิน สิงห์ชำนาญรบ  
ปริมาณงาน ขนาดกว้าง ๓.๐๐ เมตร ยาว ๓๖.๐๐ เมตร หนา ๐.๑๕ เมตร หรือมีพื้นที่ดำเนินการไม่น้อยกว่า ๑๐๘.๐๐ ตารางเมตร  
สถานที่ก่อสร้าง บ้านสีเสียม ม.๕ ต.สีเสียม อ.ประโคนชัย จ.บุรีรัมย์  
เจ้าของงาน กองช่าง องค์การบริหารส่วนตำบลสีเสียม  
แบบเลขที่ ...../๒๕๕๙ จำนวน.....แผ่น  
ประมาณการเมื่อ วันที่ ๓๐ เดือน สิงหาคม พ.ศ. ๒๕๕๙

ลำดับที่	รายการ	รวม ค่างานต้นทุน (บาท)	Factor F	รวม ค่างาน ก่อสร้าง (บาท)	หมายเหตุ
๑	ประเภทงานทาง	๕๐,๐๐๔.๙๒	๑.๓๓๔๗	๕๓,๓๙๔.๕๗	Factor F - เงินจ่ายล่วงหน้า ๐% - ดอกเบี้ยเงินกู้ ๖% เงินประกันผลงานหัก ๐% -ภาษี ๗%
๒	ป้ายโครงการ				
๓	งานอาคาร	๑,๐๔๐.๗๖	๑.๒๗๐๘	๑,๓๒๒.๖๐	
รวมราคาก่อสร้างเป็นเงิน				๕๔,๗๑๗.๑๖	
ค่าปรับลดตามงบประมาณจ่าย				๗๑๗.๑๖	
สรุป ราคากลางทั้งโครงการรวมเป็นเงินทั้งสิ้น				๕๔,๐๐๐.๐๐	
(ตัวอักษร)		ห้าหมื่นสี่พันบาทถ้วน			

ขนาดหรือพื้นที่ดำเนินการ ๑๐๘.๐๐ ตร.ม.  
ราคาเฉลี่ยประมาณ บาท/ตร.ม.  
(ลงชื่อ).....ผู้สำรวจ/ประมาณการ  
(นายวินัย ศรีวัฒน์)  
นายช่างโยธา  
(ลงชื่อ).....ตรวจ  
(นายกฤตภณ สุวรรณพันธ์)  
ผู้อำนวยการกองช่าง  
(ลงชื่อ).....เห็นชอบ  
(นางสาวสุวิงญา สุขกมล)  
ปลัดองค์การบริหารส่วนตำบลสีเสียม  
(ลงชื่อ).....อนุมัติ  
(นายปรีชา กลั่นประโคน)  
นายกองค์การบริหารส่วนตำบลสีเสียม

คณะกรรมการกำหนดราคากลางได้ตรวจสอบแล้ว  
เห็นชอบให้ประมาณราคานี้เป็นราคากลาง  
ลงชื่อ.....ประธานกรรมการ  
(นางสาวสุวิงญา สุขกมล)  
ลงชื่อ.....กรรมการ  
(นายกฤตภณ สุวรรณพันธ์)  
ลงชื่อ.....กรรมการ  
(นายสุทัศน์ สีประโคน)

\* ราคาประมาณตามคณะกรรมการกำหนดและตามบันทึกข้อความ ที่ บร.๘๙๐๐๑/๗๕ ลงวันที่ ๑๐ สิงหาคม ๒๕๕๙  
,บร.๘๙๐๐๑/๗๘ ลงวันที่ ๒๕ สิงหาคม ๒๕๕๙ \*

**บัญชีแสดงปริมาณเนื้องาน ค่าแรงงานและค่าวัสดุถนนคอนกรีตเสริมเหล็ก**

สถานที่ก่อสร้าง บ้านสี่เหลี่ยม หมู่ ๕ ตำบลสี่เหลี่ยม อำเภอประโคนชัย จังหวัดบุรีรัมย์

ปริมาณงาน ขนาดกว้าง ๓.๐๐ เมตร ยาว ๓๖.๐๐ เมตร หนา ๐.๑๕ เมตร หรือมีพื้นที่ดำเนินการไม่น้อยกว่า ๑๐๘.๐๐ ตารางเมตร

หน่วยงาน กองช่าง องค์การบริหารส่วนตำบลสี่เหลี่ยม

ผู้ประมาณการ นายวินัย ศรีวัฒน์

ที่	รายการ	จำนวน	หน่วย	ค่าวัสดุ(บาท)		ค่าแรงงาน (บาท)		รวมค่าวัสดุและค่าแรงงาน	หมายเหตุ
				ราคา/หน่วย	จำนวนเงิน	ราคา/หน่วย	จำนวนเงิน		
๑	งานกรุยทางวางป่า		ตร.ม.						
๒	งานปรับเกรดเกลี่ยพื้นทางเดิม	๑๐๘.๐๐	ตร.ม.			๑.๖๕	๑๗๘.๒๐	๑๗๘.๒๐	
๓	งานลูกรัง (รองพื้น)		ลบ.ม.						
๔	งานดินถม		ลบ.ม.						
๕	งานทรายรองพื้นปรับระดับ	๕.๕๐	ลบ.ม.	๕๐๘.๖๑	๒,๗๔๖.๕๙	๙๙.๐๐	๕๓๔.๖๐	๓,๒๘๑.๐๙	พณ.+ขส.
๖	งานคอนกรีต ค.๒	๑๖.๐๐	ลบ.ม.	๑,๗๒๘.๙๗	๒๗,๖๖๓.๕๒	๓๐๐.๐๐	๔,๘๐๐.๐๐	๓๒,๔๖๓.๕๒	พณ.+ขส.
๗	งานเหล็กเสริมคอนกรีต								
	๗.๑ Dowel Bar (RB ๑๕ mm)		ตัน						
	๗.๒ Tie Bar (DB ๑๒ mm)	๐.๐๒	ตัน	๑๕,๕๗๓.๘๓	๓๑๑.๔๘	๓,๓๐๐.๐๐	๖๖.๐๐	๓๗๗.๔๘	พณ.+ขส.
	๗.๓ Wire mesh ๓.๔ มม. (๐.๒๐ x ๐.๒๐ cm)	๑๐๘.๐๐	ตร.ม.	๑๗.๐๐	๑,๘๓๖.๐๐	๕.๐๐	๕๔๐.๐๐	๒,๓๗๖.๐๐	พณ.+ขส.
๘	แผ่นโฟรมขนาด ๑.๒๐*๖๐ ม.		แผ่น		-	๐.๐๐	๐.๐๐	๐.๐๐	
๙	ยางมะตอยหรือแอสฟัลท์	๒๑.๐๐	เมตร	๓.๑๓	๖๕.๖๓	๓.๐๐	๖๓.๐๐	๑๒๘.๖๓	
๑๐	งานไม้แบบและค้ำยันคิด ๒๐%	๕.๐๐	ตร.ม.	๑๘๐.๐๐	๗๒๐.๐๐	๑๒๐.๐๐	๔๘๐.๐๐	๑,๒๐๐.๐๐	พณ.+ขส.
๑๑	ตะปู ๓*๔		กก.		-	๐.๐๐	๐.๐๐	๐.๐๐	
๑๒	ไหล่ทางหินคลุก		ลบ.ม.						
๑๓	งานท่อระบายน้ำ								
	" - ขนาด ๑ ๐.๓๐ x ๑.๐๐ ม.	๔	ท่อ	๑๔๐.๑๙	๕๖๐.๗๖	๑๒๐.๐๐	๔๘๐.๐๐	๑,๐๔๐.๗๖	
	" - ขนาด ๑ ๐.๔๐ x ๑.๐๐ ม.		ท่อ						
รวมราคาค่างานต้นทุน					๓๓,๙๐๓.๘๘		๗,๑๔๑.๘๐	๔๑,๐๔๕.๖๘	
รวม								๔๑,๐๔๕.๖๘	

(ราคาน้ำมันดีเซล อ.เมืองบุรีรัมย์ ๒๓.๐๐-๒๓.๙๙ / ลิตร)

ลงชื่อ.....ผู้สำรวจ/ประมาณราคา


(นายวินัย ศรีวัฒน์)

นายช่างโยธา

\* ราคาประมาณตามคณะกรรมการกำหนดราคากลางกำหนดและตามบันทึกข้อความ ที่ บร.๘๙๐๐๑/๗๕ ลงวันที่ สิงหาคม ๒๕๕๙ ,บร.๘๙๐๐๑/๗๘ ลงวันที่ ๒๕ สิงหาคม ๒๕๕๙ \*




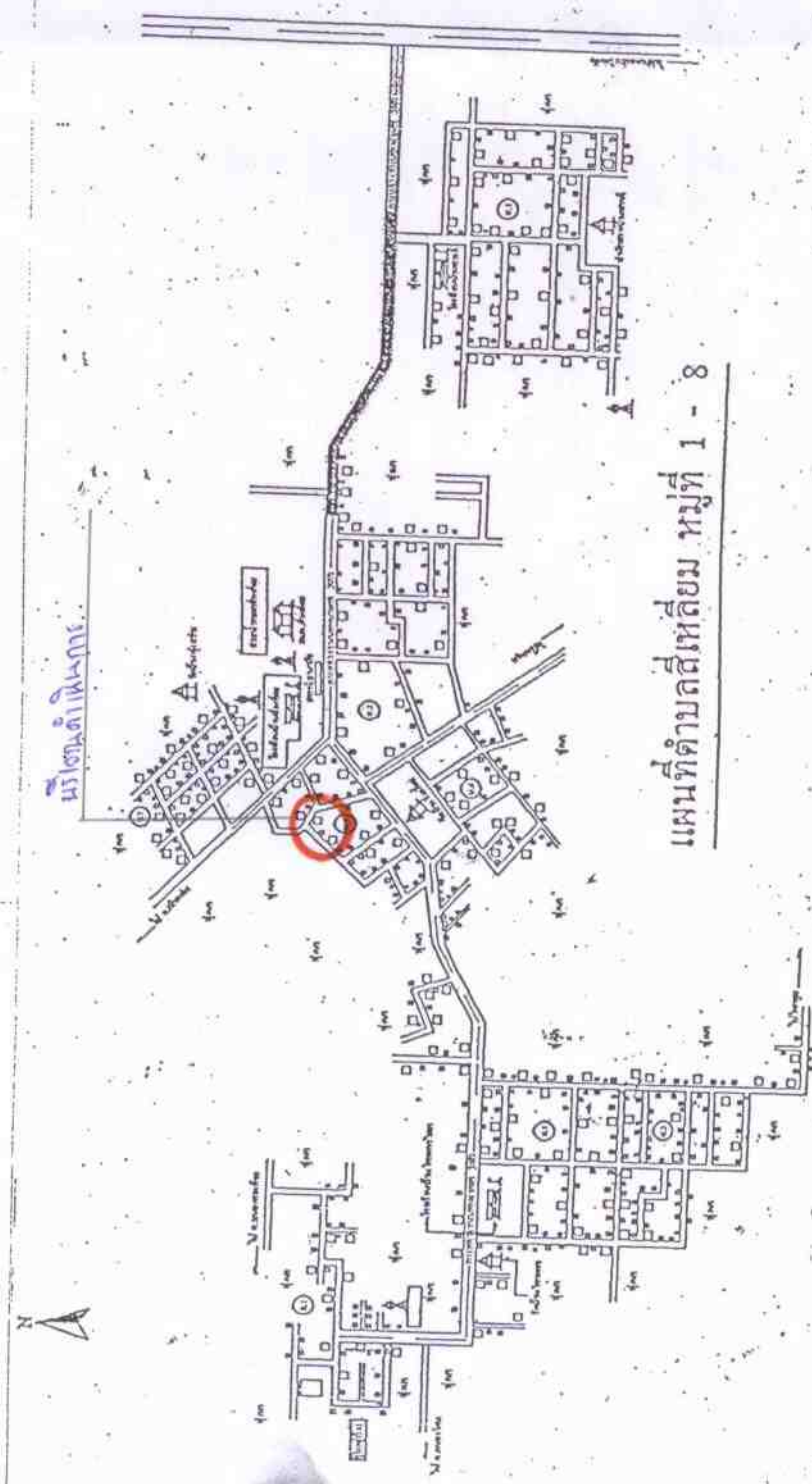

แผนที่ตำบลสี่หลี่ยม หมู่ที่ 1 - 8













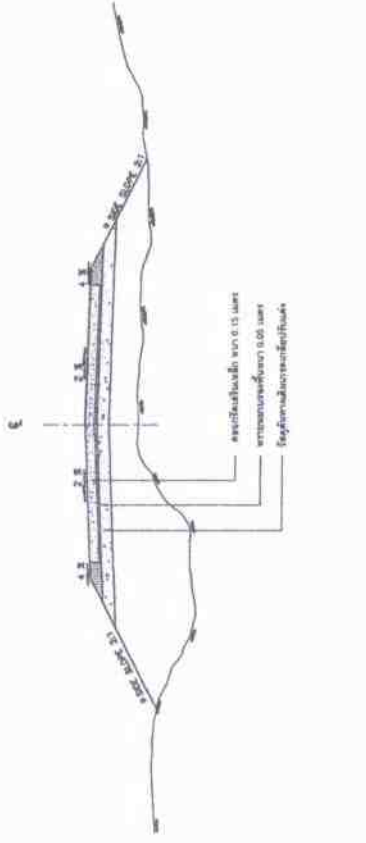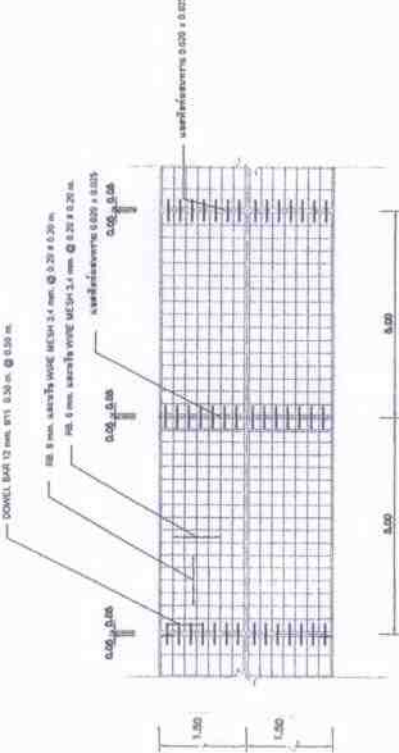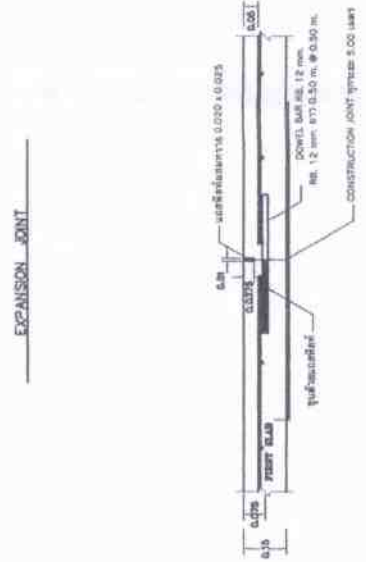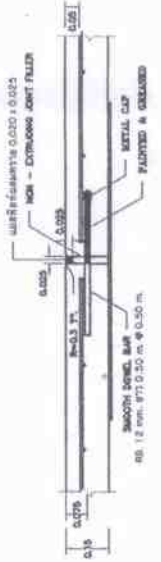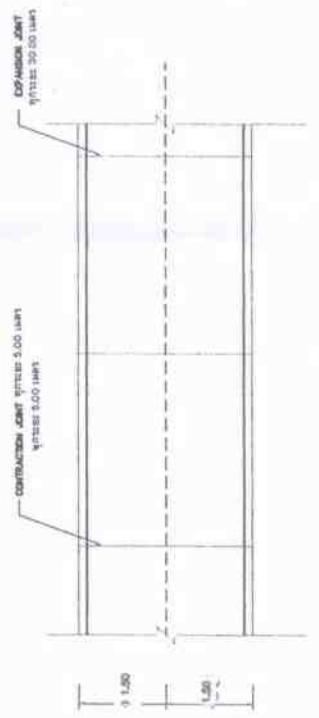

SECTION X - X  
 NOT TO SCALE

## ตารางแสดงวงเงินงบประมาณและราคากลางในงานจ้างก่อสร้าง

๑. ชื่อโครงการ โครงการก่อสร้างถนนคอนกรีตเสริมเหล็ก หมู่ที่ ๕ ตำบลสีเสียม อำเภอกระโคนชัย จังหวัดบุรีรัมย์

/หน่วยงานเจ้าของโครงการ กองช่าง องค์การบริหารส่วนตำบลสีเสียม อำเภอกระโคนชัย จังหวัดบุรีรัมย์

๒. วงเงินงบประมาณจัดสรรฯ จำนวน ๕๔,๐๐๐ บาท ( ห้าหมื่นสี่พันบาทถ้วน )

๓. ลักษณะงานโดยสังเขป

- บ้านนายบรรจู รักษา ถึง ที่บ้านนายสุบิน สิงห์ขำนาญรบ
- ขนาดกว้าง ๓ เมตร ยาว ๓๖ เมตร
- หนา ๐.๑๕ เมตร หรือมีปริมาณพื้นที่ดำเนินการไม่น้อยกว่า ๑๐๘ ตร.ม.

๔. ราคากลางคำนวณ ณ วันที่ ๓๐ สิงหาคม ๒๕๕๙ จำนวน ๕๔,๐๐๐ บาท  
( ห้าหมื่นสี่พันบาทถ้วน )

๕. บัญชีประมาณการราคากลาง องค์การบริหารส่วนตำบลสีเสียม อำเภอกระโคนชัย จังหวัดบุรีรัมย์

๕.๑ พร. ๔

๕.๒ พร. ๕

๖. รายชื่อคณะกรรมการกำหนดราคากลาง องค์การบริหารส่วนตำบลสีเสียม อำเภอกระโคนชัย จังหวัดบุรีรัมย์

๖.๑ นางสาวสุวิจนา สุขกมล	ตำแหน่ง ปลัด อบต.	ประธานกรรมการ
๖.๒ นายกฤตภณ สุวรรณพันธ์	ตำแหน่ง ผู้อำนวยการกองช่าง	กรรมการ
๖.๓ นายสุทัศน์ สีประโคน	ตำแหน่ง หัวหน้าสำนักปลัด	กรรมการ