

การประมาณราคาก่อสร้างเป็นราคากลาง

ส่วนราชการ องค์การบริหารส่วนตำบลสี่เหลี่ยม กรมส่งเสริมการปกครองส่วนท้องถิ่น

ประเภทงาน ถนนลงหินคลุก

สถานที่ดำเนินงาน บริเวณนายอัมพร ดอนศรี - นายถวิล สีวะสุทธิ์

ปริมาณงาน ขนาดกว้าง ๓.๕๐ เมตร ยาว ๒,๐๐๐.๐๐ เมตร หนาเฉลี่ย ๐.๑๐ เมตร หรือมีปริมาณหินคลุก ไม่น้อยกว่า ๗๐๐.๐๐ ลบ.ม.

สถานที่ก่อสร้าง บ้านทุ่งสว่าง หมู่ ๗ ต.สี่เหลี่ยม อ.ประโคนชัย จ.บุรีรัมย์

เจ้าของงาน กองช่าง องค์การบริหารส่วนตำบลสี่เหลี่ยม

แบบเลขที่ ...../๒๕๕๙ จำนวน.....แผ่น

ประมาณการเมื่อ วันที่ ๓๐ เดือน สิงหาคม พ.ศ. ๒๕๕๙

ลำดับที่	รายการ	รวม ค่างานต้นทุน (บาท)	Factor F	รวม ค่างานก่อสร้าง (บาท)	หมายเหตุ
๑	ประเภทงานทาง	๓๑๗,๐๖๕.๐๐	๑.๓๓๔๗	๔๒๓,๑๘๖.๖๖	Factor F - เงินจ่ายล่วงหน้า ๐% - ดอกเบี้ยเงินกู้ ๖% - เงินประกันผลงานหัก - ภาษี ๗%
๒	ประเภทงานอาคาร			-	
๓	ป้ายโครงการ			-	
รวมราคาก่อสร้างเป็นเงิน				๔๒๓,๑๘๖.๖๖	
ค่าปรับลดตามงบประมาณรายจ่าย				๓,๑๘๖.๖๖	
คิดเป็นเงินงบประมาณทั้งโครงการ				๔๒๐,๐๐๐.๐๐	
สรุป (ตัวอักษร) สี่แสนสองหมื่นบาทถ้วน					

ขนาดปริมาณหินคลุก ๗๐๐.๐๐ ลบ.ม.

ราคาเฉลี่ยประมาณ - บาท/ตัน

(ลงชื่อ).....ผู้สำรวจ/ประมาณการ

(นายวินัย ศรีวัฒน์)

นายช่างโยธา

(ลงชื่อ).....ตรวจ

(นายกฤตภณ สุวรรณพันธ์)

ผู้อำนวยการกองช่าง

(ลงชื่อ).....เห็นชอบ

นางสาวสุวิงนา สุขกมล

ปลัดองค์การบริหารส่วนตำบลสี่เหลี่ยม

(ลงชื่อ).....อนุมัติ

(นายปรีชา กลั่นประโคน)

นายกองค์การบริหารส่วนตำบลสี่เหลี่ยม

คณะกรรมการกำหนดราคากลางได้ตรวจสอบแล้ว  
เห็นชอบให้ประมาณราคานี้เป็นราคากลาง

ลงชื่อ.....ประธานกรรมการ

(นางสาวสุวิงนา สุขกมล)

ลงชื่อ.....กรรมการ

(นายกฤตภณ สุวรรณพันธ์)

ลงชื่อ.....กรรมการ

(นายสุทัศน์ สีประโคน)

\* ประมาณราคา ตามบันทึกคณะกรรมการกำหนดราคากลาง ที่ บร ๘๙๐๐๑/๗๕ วันที่ ๑๐ สิงหาคม ๒๕๕๙

บร.๘๙๐๐๑/๗๘ ลงวันที่ ๒๕ สิงหาคม ๒๕๕๙

บัญชีแสดงปริมาณเนื้องาน ค่าแรงงานและค่าวัสดุถนนลงหินคลุก

สถานที่ก่อสร้าง บ้านทุ่งสว่าง หมู่ ๗ ตำบลสี่เหลี่ยม อำเภอประโคนชัย จังหวัดบุรีรัมย์

ปริมาณงาน ขนาดกว้าง ๓.๕๐ เมตร ยาว ๒,๐๐๐.๐๐ เมตร หนาเฉลี่ย ๐.๑๐ เมตร หรือมีปริมาณหินคลุกไม่น้อยกว่า ๗๐๐.๐๐ ลบ.ม.

หน่วยงาน กองช่าง องค์การบริหารส่วนตำบลสี่เหลี่ยม

ผู้ประมาณการ นายวินัย ศรีวัฒน์

ที่	รายการ	จำนวน	หน่วย	ค่าวัสดุ		ค่าแรง		ค่าวัสดุและ ค่าแรงงาน	หมายเหตุ
				ราคา/หน่วย	เป็นเงิน	ราคา/หน่วย	เป็นเงิน		
๑	งานกรุยทางยางป่า		ตร.ม.		๐.๐๐		๐.๐๐	๐.๐๐	
๒	ปรับเกรดพื้นเดิม	๗,๐๐๐.๐๐	ตร.ม.		๐.๐๐	๑.๖๕	๑๑,๕๕๐.๐๐	๑๑,๕๕๐.๐๐	
๓	งานดินถม		ลบ.ม.		๐.๐๐		๐.๐๐	๐.๐๐	
๔	งานหินคลุก(รถ ๖ ล้อ)	๗๐๐.๐๐	ลบ.ม.	๔๑๙.๙๕	๒๙๓,๙๖๕.๐๐	๐.๐๐	๐.๐๐	๒๙๓,๙๖๕.๐๐	พณ.+ขส.
๕	งานปรับเกรดหินคลุก (รถเกรดเต้อ)	๗,๐๐๐.๐๐	ตร.ม.		๐.๐๐	๑.๖๕	๑๑,๕๕๐.๐๐	๑๑,๕๕๐.๐๐	
๖	งานท่อระบายน้ำ		ท่อน		๐.๐๐		๐.๐๐	๐.๐๐	
	๖.๑ ขนาด Ø ๐.๓๐ ม.		ท่อน		๐.๐๐		๐.๐๐	๐.๐๐	
	๖.๒ ขนาด Ø ๐.๔๐ ม.		ท่อน		๐.๐๐		๐.๐๐	๐.๐๐	
	๖.๓ ขนาด Ø ๐.๖๐ ม.		ท่อน		๐.๐๐		๐.๐๐	๐.๐๐	พณ.+ขส.
	๖.๔ ขนาด Ø ๐.๘๐ ม.		ท่อน		๐.๐๐		๐.๐๐	๐.๐๐	
	๖.๕ ขนาด Ø ๑.๐๐ ม.		ท่อน		๐.๐๐		๐.๐๐	๐.๐๐	
	๖.๖ ขนาด Ø ๑.๒๐ ม.		ท่อน		๐.๐๐		๐.๐๐	๐.๐๐	
	รวม				๒๙๓,๙๖๕.๐๐		๒๓,๑๐๐.๐๐	๓๑๗,๐๖๕.๐๐	
	รวมค่าวัสดุและค่าแรงงาน							๓๑๗,๐๖๕.๐๐	

(ราคาน้ำมันดีเซล อ.เมืองบุรีรัมย์ ๒๓.๐๐-๒๓.๙๙ / ลิตร)

ลงชื่อ..........สำรวจ/ประมาณการ

(นายวินัย ศรีวัฒน์)

นายช่างโยธา

\* ประมาณราคา ตามบันทึกข้อความคณะกรรมการกำหนดราคากลาง ที่ บร. ๘๙๐๐๑/๗๕ ลงวันที่ ๑๐ สิงหาคม ๒๕๕๙ ,  
 บร.๘๙๐๐๑/๗๘ ลงวันที่ ๒๕ สิงหาคม ๒๕๕๙



องค์การบริหารส่วนตำบลสี่เหลียม  
ต.สี่เหลียม อ.ประโคนชัย จ.บุรีรัมย์








แบบแสดง  
รูปตัด  
มาตราส่วน  
NOT TO SCALE  
แบบเลขที่  
แผ่นที่  
จำนวนแผ่น

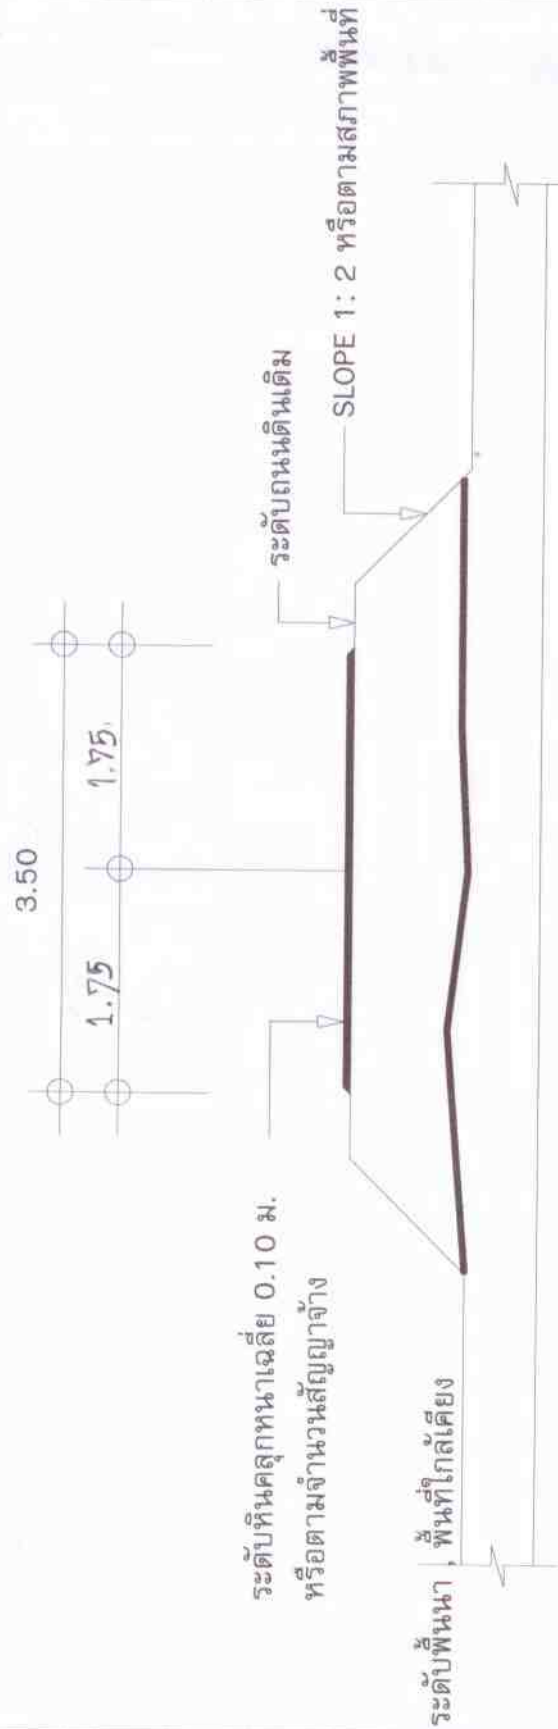

ระดับพื้นนา พื้นที่ใกล้เคียง  

ระดับถนนเดิม  
SLOPE 1: 2 หรือตามสภาพพื้นที่

NOT TO SCALE


**หมายเหตุ**

1. มิติต่างมีหน่วยเป็นเมตร นอกจากระบุเป็นอย่างอื่น
2. ในกรณีที่มีปัญหาหรือข้อสงสัยให้ปรึกษานายช่างควบคุมงานของ อบต. สี่เหลียม
3. ในกรณีที่มีปัญหาหรือข้อสงสัยให้ถือคำวินิจฉัยของคณะกรรมการตรวจการจ้างเป็นคำตัดสินชี้ขาด






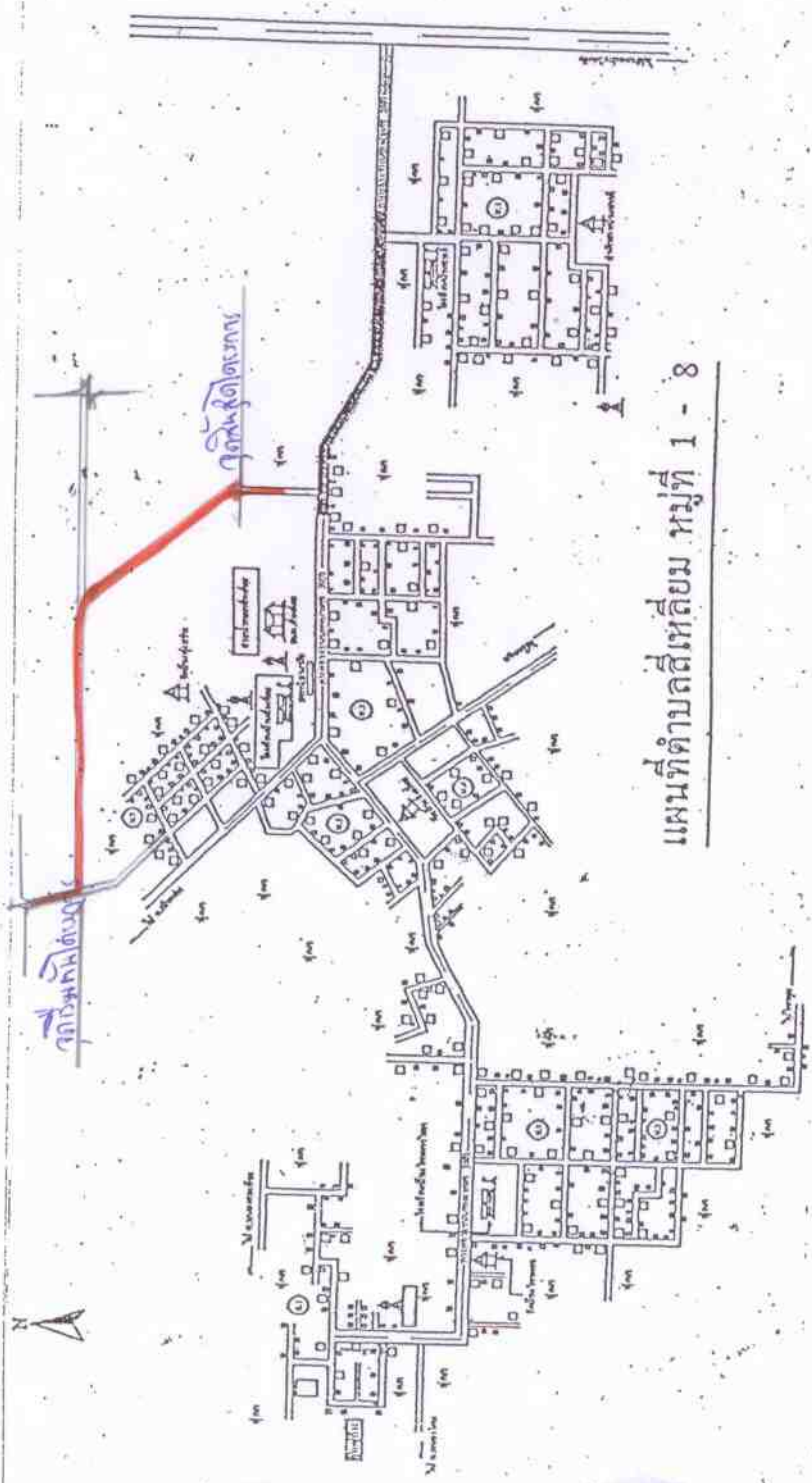


## ตารางแสดงวงเงินงบประมาณและราคากลางในงานจ้างก่อสร้าง

๑. ชื่อโครงการ โครงการลงหินคลุก บ้านทุ่งสว่าง หมู่ที่ ๗ ตำบลสีเหล็ก อำเภอประโคนชัย จังหวัดบุรีรัมย์  
/หน่วยงานเจ้าของโครงการ กองช่าง องค์การบริหารส่วนตำบลสีเหล็ก อำเภอประโคนชัย จังหวัดบุรีรัมย์
๒. วงเงินงบประมาณจัดสรรฯ จำนวน ๔๒๐,๐๐๐ บาท ( สี่แสนสองหมื่นบาทถ้วน )
๓. ลักษณะงานโดยสังเขป
  - ขนาดกว้าง ๓.๕ เมตร ยาว ๒,๐๐๐ เมตร หนาเฉลี่ย ๐.๑๐ เมตร หรือมีปริมาณหินคลุกไม่น้อยกว่า ๗๐๐ ลูกบาศก์เมตร
  - บริเวณที่นายอำพร ดอนศรี - นานายถวิล สีวะสุทธิ์
๔. ราคากลางคำนวณ ณ วันที่ ๓๐ สิงหาคม ๒๕๕๙ เป็นเงิน ๔๒๐,๐๐๐ บาท  
( สี่แสนสองหมื่นบาทถ้วน )
๕. บัญชีประมาณการราคากลาง องค์การบริหารส่วนตำบลสีเหล็ก อำเภอประโคนชัย จังหวัดบุรีรัมย์
  - ๕.๑ ป.ร. ๔
  - ๕.๒ ป.ร. ๕
๖. รายชื่อคณะกรรมการกำหนดราคากลาง องค์การบริหารส่วนตำบลสีเหล็ก อำเภอประโคนชัย จังหวัดบุรีรัมย์

๖.๑ นางสาวสุวิงนา สุขกมล	ตำแหน่ง ปลัด อบต.	ประธานกรรมการ
๖.๒ นายฤทธิเดช สุวรรณพันธ์	ตำแหน่ง ผู้อำนวยการกองช่าง	กรรมการ
๖.๓ นายสุทัศน์ สีประโคน	ตำแหน่ง หัวหน้าสำนักปลัด	กรรมการ